


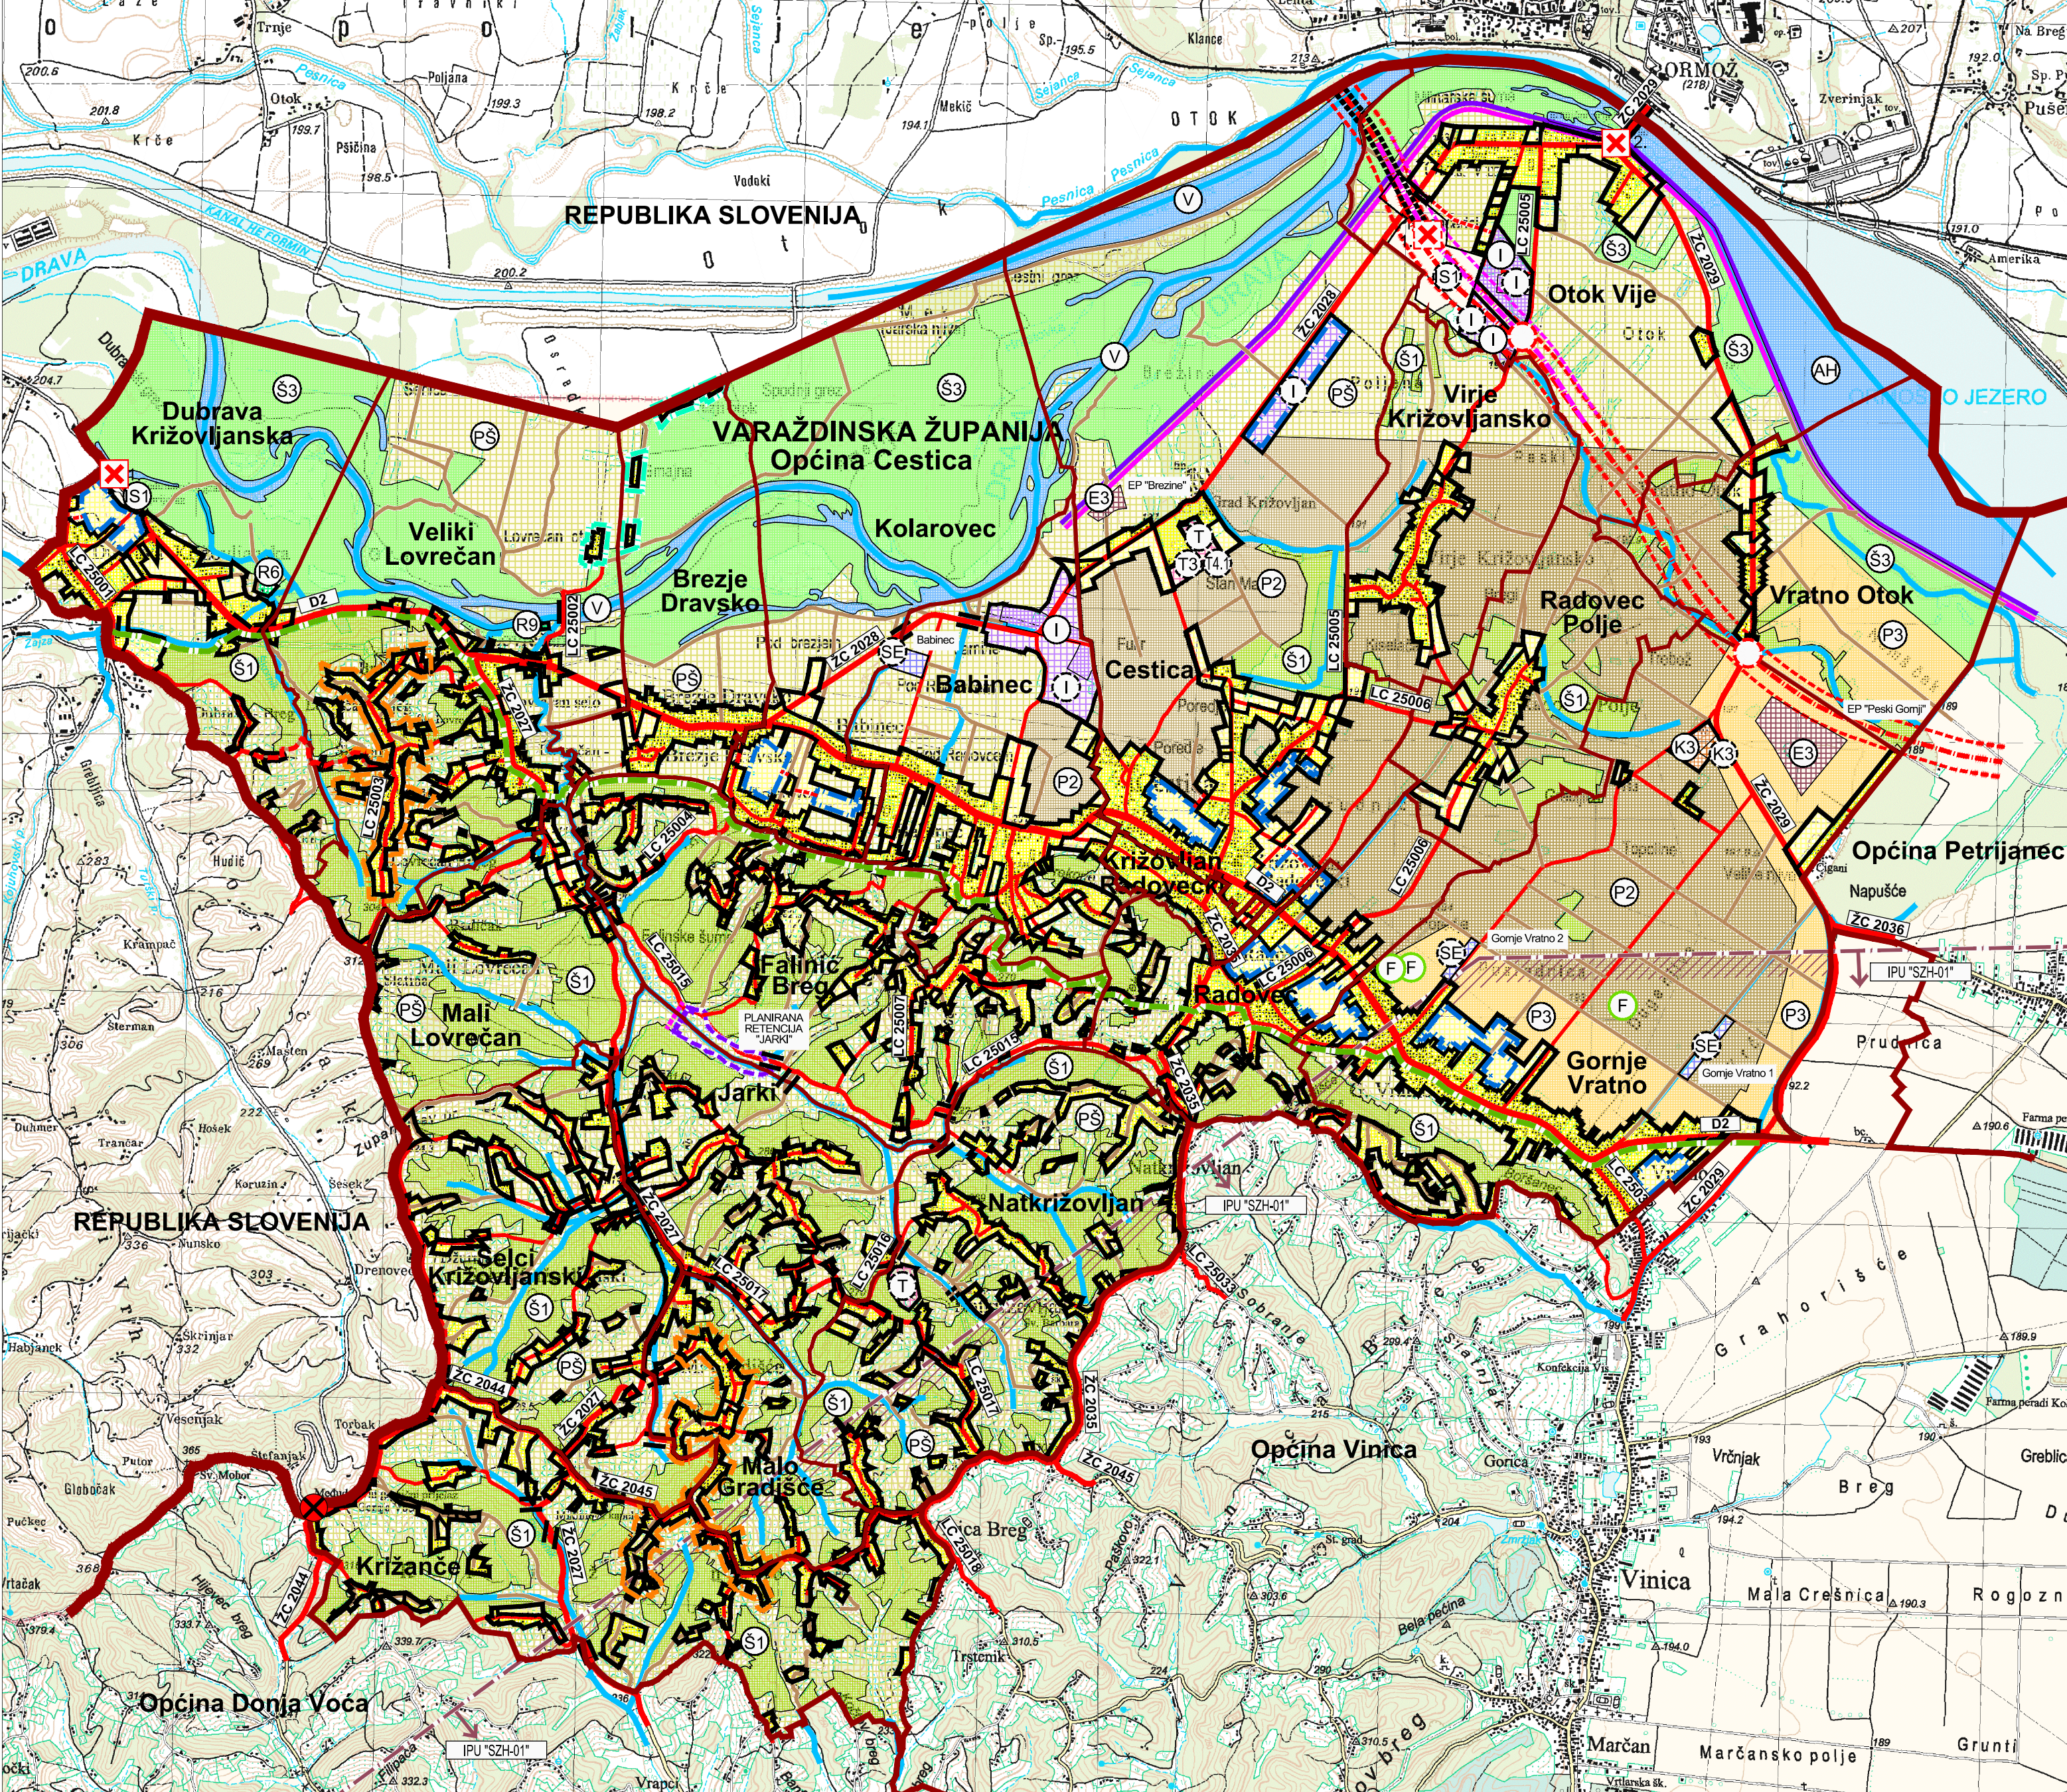

TUMAČ PLANSKOG ZNAKOVLJA

- GRANICE**
- DRŽAVNA GRANICA
 - OPĆINSKA GRANICA
 - GRANICA NASELJA
 - GRANICA GRAĐEVINSKIH PODRUČJA NASELJA I IZDOJENIH DIJELOVA GRAĐEVINSKIH PODRUČJA NASELJA
 - GRANICA IZDOJENIH GRAĐEVINSKIH PODRUČJA IZVAN NASELJA
 - GRANICA NEIZGRAĐENOG I NEUREĐENOG DIJELA GP
 - OBVEZNA IZRADA UPU PREMA ZPU
 - GRANICA NIZINSKOG I BRIJEŽNOG DIJELA OPĆINE
 - GRANICA PODRUČJA PRIZEMNE GRADNJE
 - GRANICA IZDOJENIH DIJELOVA GRAĐEVINSKIH PODRUČJA NASELJA UNUTAR POPLAVNOG PODRUČJA DRAVE
 - ograničenja gradnje prema Odredbama za provedbu
- RAZVOJ I UREĐENJE PROSTORA / POVRŠINA NASELJA**
- GRAĐEVINSKO PODRUČJE NASELJA I IZDOJENI DIJELOVI GRAĐEVINSKIH PODRUČJA NASELJA
- POSTOJEĆE / PLANIRANO
- IZGRAĐENI DIO GRAĐEVINSKOG PODRUČJA
 - NEIZGRAĐENI DIO GRAĐEVINSKOG PODRUČJA
 - planirano za daljnji razvoj naselja
- RAZVOJ I UREĐENJE PROSTORA / POVRŠINA IZVAN NASELJA**
- IZDOJENA GRAĐEVINSKA PODRUČJA IZVAN NASELJA
- POSTOJEĆE / PLANIRANO
- GOSPODARSKE NAMJENE:
- PROIZVODNA - I
 - Gospodarska zona Cestica – lokacija Babinec
 - Gospodarska zona Cestica – lokacija Otok Virje – A1 i A2
 - Gospodarska zona Cestica – "Sjever"
 - POSLOVNA, KOMUNALNO - SERVISNA - K3
 - Komunalno – servisna zona Gornje Vratno
 - UGOSTITELJSKO - TURISTIČKA - T
 - Ugostiteljsko - turistička zona "Natkrizovljani"
 - Ugostiteljsko - turistički kompleks "Krizovljani"
 - Ugostiteljsko - turistička namjena - T, kamp - T3, vodeni zabavni park - T4.1
- SPORTSKO REKREACIJSKE NAMJENE:
- Izdvojena zona za lovstvo i rekreaciju "Dubrava Krizovljanska" - R6
 - Ribički dom u Velikom Lovrečanu - R9
- RAZVOJ I UREĐENJE PROSTORA IZVAN GRAĐEVINSKIH PODRUČJA**
- POVRŠINE ZA ISTRAŽIVANJE I EKSPLOATACIJU
- POSTOJEĆE / PLANIRANO
- UGLJIKOVODICI I GEOTERMALNA VODA ZA ENERGETSKE SVRHE:
- GRANICA ISTRAŽNOG PROSTORA UGLJIKOVODIKA IPU "SZH-01"
 - AKTIVNOST ZA POTREBE ISTRAŽIVANJA UGLJIKOVODIKA I GEOTERMANE VODE U ENERGETSKE SVRHE MOGU SE PROVODITI NA CJelokUPNOM PODRUČJU OPĆINE U SKLADU S GEOTERMALNIM POTENCIJALOM
- MINERALNE SIROVINE ZA PROIZVODNJU GRAĐEVNOG MATERIJALA:
- GRAĐEVNOG PIJESKA I ŠLJUNKA - E3
 - EP "Peski Gornji"
 - EP "Brezine"
- POVRŠINE POLJOPRIVREDNE NAMJENE**
- POLJOPRIVREDNO TLO ISKLJUČIVO OSNOVNE NAMJENE
- POSTOJEĆE / PLANIRANO
- VRIJEDNO OBRADIVO TLO - P2
 - OSTALA OBRADIVA TLA - P3
- ŠUME ISKLJUČIVO OSNOVNE NAMJENE**
- POSTOJEĆE / PLANIRANO
- GOSPODARSKE ŠUME - Š1
 - ŠUME POSEBNE NAMJENE - Š3

- OSTALO POLJOPRIVREDNO TLO, ŠUME I ŠUMSKO ZEMLJIŠTE**
- OSTALO POLJOPRIVREDNO TLO, ŠUME I ŠUMSKO ZEMLJIŠTE - PŠ
- IZGRAĐENE POVRŠINE ZA POLJOPRIVREDNU DJELATNOST**
- POSTOJEĆE / PLANIRANO
- EVIDENTIRANA POLJOPRIVREDNA GOSPODARSTVA IZVAN GP NASELJA (FARME, TOVILIŠTA) - F
- VODENE POVRŠINE**
- POSTOJEĆE / PLANIRANO
- VODENE POVRŠINE :
- AKUMULACIJA HE "VARAŽDIN" - AH
 - VEĆE VODENE POVRŠINE - V
 - MOGUĆA PLANIRANA RETENCIJA "JARKI" - UVJETNO
 - VODOTOCI - RIJEKE, POTOCI I KANALI
- POVRŠINE INFRASTRUKTURNIH SUSTAVA**
- POSTOJEĆE / PLANIRANO
- POVRŠINE CESTOVNIH GRANIČNIH PRIJELAZA - IS1
- postojeći na DC 2 - Dubrava Krizovljanska
 - planirani na planiranoj BC - Otok Virje
- NASIP
- BRANA
- POVRŠINE ZA SMJEŠTAJ SUNČANIH ELEKTRANA LOKALNE RAZINE**
- POSTOJEĆE / PLANIRANO
- POVRŠINE ZA SMJEŠTAJ SUNČANIH ELEKTRANA - SE
- Babinec, Gornje Vratno 1 i Gornje Vratno 2
- PROMET**
- POSTOJEĆE / PLANIRANO
- CESTOVNI PROMET
- DRŽAVNA CESTA
 - ŽUPANIJSKA CESTA
 - LOKALNA CESTA
 - OSTALE CESTE
 - nerazvrstane ceste
 - nerazvrstane ceste - neasfaltirane ceste i poljski putovi
 - MOGUĆI IЛИ ALTERNATIVNI KORIDOR (TRASA)
 - Podravska brza cesta (gr. R. Slovenije - Varaždin - Virovitica)
 - PLANSKI PREDLOŽENA TRASA RADI PROSTORNIH OGRANIČENJA
 - Podravska brza cesta (gr. R. Slovenije - Varaždin - Virovitica)
 - MOST / VIJADUKT
 - RASKRŠĆE CESTA U DVIJE RAZINE
 - STALNI GRANIČNI CESTOVNI PRIJELAZ
 - 1. za međunarodni promet putnika i roba
 - 2. za međunarodni promet putnika
 - GRANIČNI CESTOVNI PRIJELAZ ZA POGRANIČNI PROMET
 - rubno - Gornja Voća

REPUBLICA SLOVENIJA

0 500 1000 1500 2000 m

PRIJEDLOG ZA PONOVNU JAVNU RASPRAVU

ŽUPANIJA: VARAŽDINSKA ŽUPANIJA	OPĆINA: OPĆINA CESTICA
NAZIV PLANA: 3. IZMJENE I DOPUNE PROSTORNOG PLANA UREĐENJA OPĆINE CESTICA	
("Službeni vjesnik Varaždinske županije" broj 10/04, 29/05 - ispravak, 23/06, 31/06 - ispravak, 5/07 - ispravak, 29/07 - ispravak, 1/13)	
NAZIV KARTOGRAFSKOG PRIKAZA: 1. KORIŠTENJE I NAMJENA POVRŠINA	
BROJ KARTOGRAFSKOG PRIKAZA: 1.	MJERILO KARTOGRAFSKOG PRIKAZA: 1:25000
ODLUKA O IZRADI ID PROSTORNOG PLANA: "SLUŽBENI VJESNIK VARAŽDINSKE ŽUPANIJE" BR. 79/21	ODLUKA PREDSTAVNIČKOG TIJELA O DONOŠENJU PLANA:
OBJAVA JAVNE RASPRAVE: LIST "VARAŽDINSKE VIJESTI" OD 17.05.2022. DO 23.07.2022. OD 19.07.2022.	JAVNI UVID ODRŽAN: OD 25.05.2022. DO 08.06.2022. OD 23.07.2022. DO 02.08.2022.
PEČAT TIJELA ODGOVORNOG ZA PROVOĐENJE JAVNE RASPRAVE:	ODGOVORNA OSOBA ZA PROVOĐENJE JAVNE RASPRAVE:
	Gabrijela Kos ime, prezime i potpis
PRAVNA OSOBA KOJA JE IZRADILA PLAN: URBIA d.o.o. Čakovec, I. G. Kovačića 10, Čakovec; tel. 040/373 400	
PEČAT PRAVNE OSOBE KOJA JE IZRADILA PLAN:	ODGOVORNI VODITELJ:
direktorica: Vesna Makovec, dipl.ing.arh.	ovlaštena arhitektica urbanistica: Vesna Makovec, dipl.ing.arh.
BROJ PLANA: PPUO-06/2021	DATUM: 07/2022
STRUČNI TIM U IZRADI PLANA:	
1. V. Makovec, dipl.ing.arh.	4. B. Balent, struč.spec.ing.aedif.
2. I. Perhoč, mag.ing.arh. i urb.	5. M. Bakač, dipl.oec.
3. B. Perhoč, dipl.ing.arh.	6. M. Štefanić, dipl.lur.
PEČAT PREDSTAVNIČKOG TIJELA:	PREDSEDNIK PREDSTAVNIČKOG TIJELA:
	ime, prezime i potpis
ISTOVJETNOST S IZVORNIKOM OVJERAVA:	PEČAT:
	ime, prezime i potpis