


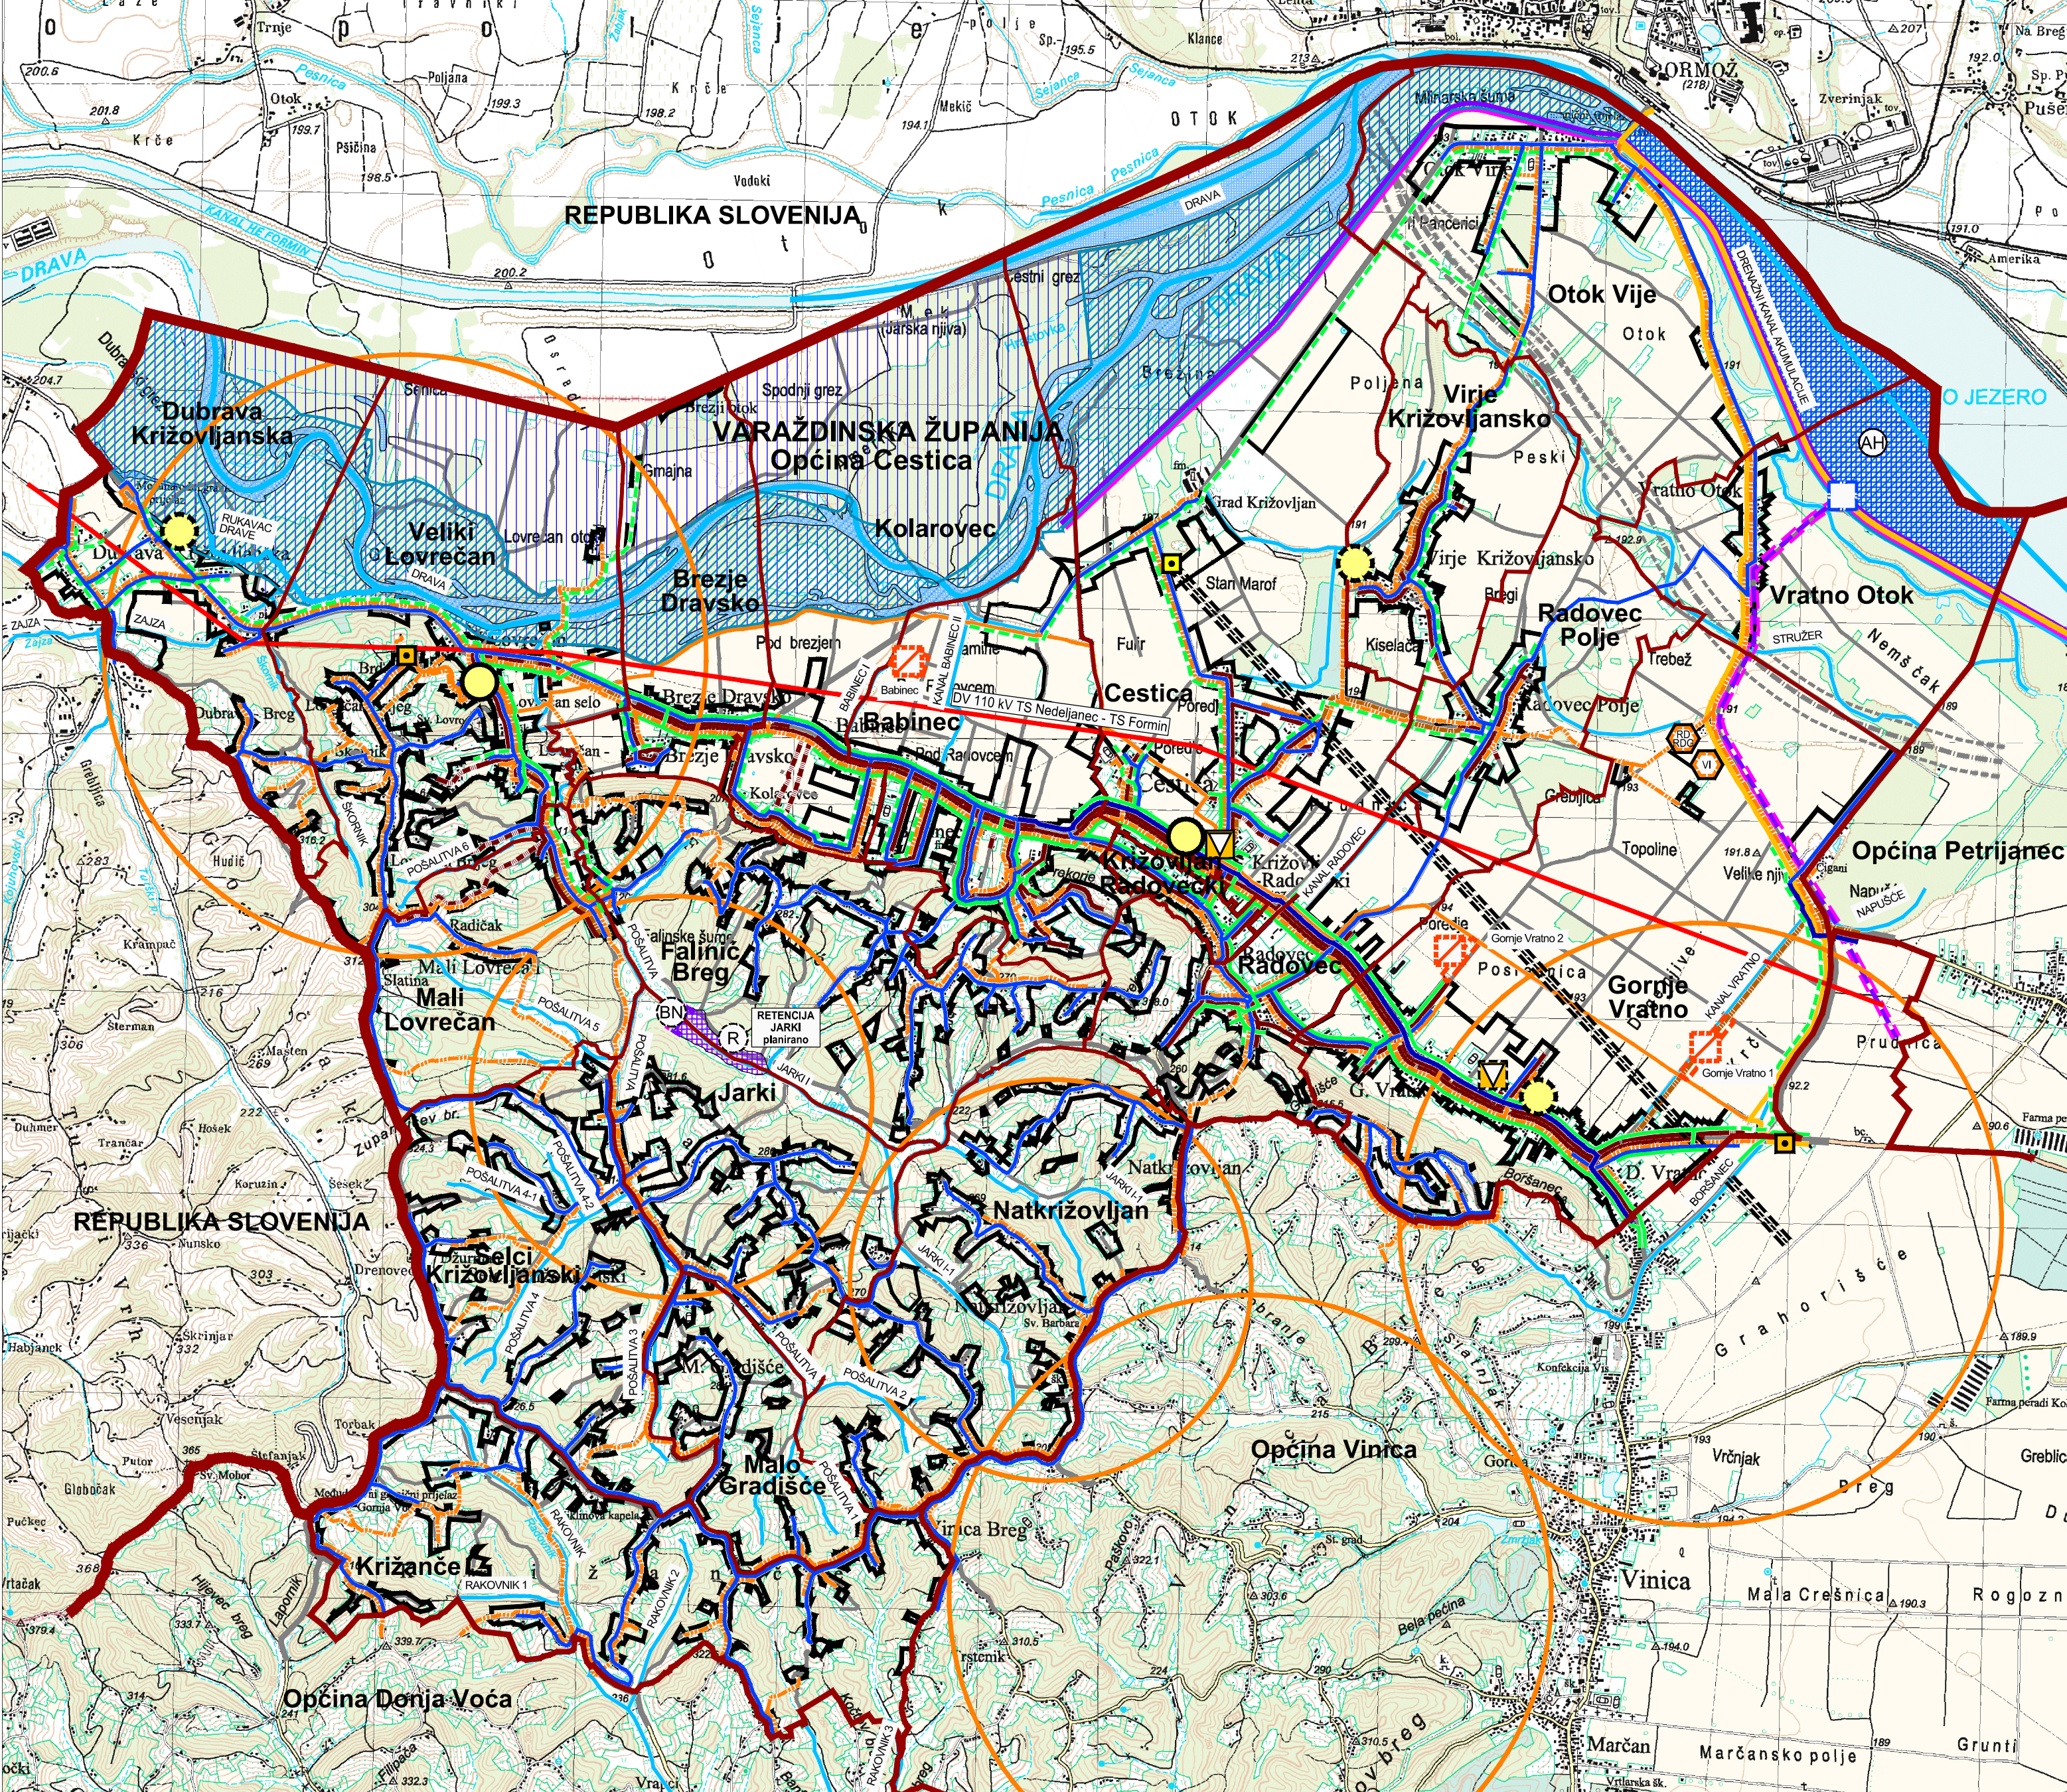

- TUMAČ PLANSKOG ZNAKOVLJA
- GRANICE
- DRŽAVNA GRANICA
 - OPĆINSKA GRANICA
 - GRANICA NASELJA
 - GRANICA GRAĐEVINSKIH PODRUČJA NASELJA I IZDOJENIH DIJELOVA GRAĐEVINSKIH PODRUČJA NASELJA
 - GRANICA IZDOJENIH GRAĐEVINSKIH PODRUČJA IZVAN NASELJA

POŠTA I TELEKOMUNIKACIJE

POSTOJEĆE / PLANIRANO

- POŠTA
- JEDINICA POŠTANSKE MREŽE

JAVNE TELEKOMUNIKACIJE

TELEFONSKA MREŽA - KOMUTACIJSKI ČVOROWI U NEPOKRETNOSTI MREŽI

- MJESNA CENTRALA

VODOVI I KANALI

- MEĐUNARODNI VODOVI
- MAGISTRALNI VODOVI (MEĐUŽUPANIJSKI)
- ELEKTRONIČKA KOMUNIKACIJSKA INFRASTRUKTURA POSTOJEĆA KABELSKA KANALIZACIJA - EKI KK
- ELEKTRONIČKA KOMUNIKACIJSKA INFRASTRUKTURA POSTOJEĆA KABELSKA KANALIZACIJA - EKI KABEL

POKRETNOST MREŽA

- AKTIVNE BAZNE STANICE NA SAMOSTOJEĆIM ANTENSKIM STUPOVIMA
- PODRUČJE ELEKTRONIČKE KOMUNIKACIJSKE ZONE ZA SMJEŠTAJ SAMOSTOJEĆEG ANTENSKOG STUPA

RADIO I TV SUSTAV VEZA

- POSTOJEĆI SAMOSTOJEĆI ANTENSKI STUPOVI
- RADIJSKI KORIDOR

ENERGETSKI SUSTAVI

POSTOJEĆE / PLANIRANO

SUSTAV ZA PRIJENOS UGLJIKOVODIKA

- LOKALNI PLINOVOD

ELEKTROENERGETSKI SUSTAV

PROIZVODNI UREĐAJI

- POVRŠINE ZA SMJEŠTAJ SUNČANIH ELEKTRANA LOKALNE RAZINE - Babinec, Gornje Vratno 1 i Gornje Vratno 2

ELEKTROPRIJENOSNI UREĐAJI

- DALEKOVOD 110 kV - postojeći DV 110 kV TS Nedeljanec - TS Formin (R. Slovenija)

VODNOSPODARSKI SUSTAV

POSTOJEĆE / PLANIRANO

KORIŠTENJE VODA

VODOOPSKRBA

- MAGISTRALNI VODOOPSKRBNI CJEVOVOD
- OSTALI VODOOPSKRBNI CJEVOVODI

KORIŠTENJE VODA

- AKUMULACIJA ZA HIDROELEKTRANU - AH

ODVODNJA OTPADNIH VODA

- GLAVNI DOVODNI KANAL (KOLEKTOR)
- GLAVNI DOVODNI KANAL (KOLEKTOR) - TLAČNI VOD

UREĐENJE VODOTOKA I VODA

POSTOJEĆE / PLANIRANO

REGULACIJSKI I ZAŠTITNI SUSTAV

- RETENCIJA ZA OBRANU OD POPLAVA - moguća retencija Jarki - uvjetna
- VEĆE VODENE POVRŠINE
- NASIP - Virje Otok - Brezje
- OSTALI VODOTOCI I. REDA - rijeka Drava
- OSTALI VODOTOCI - STARI RUKAVCI, POTOCI I KANALI
- PLANIRANI SUSTAV ZA NAVODNJAVANJE - SUSTAV VARAŽDIN ZAPAD (prema Studiji za navodnjavanje Varaždinske županije) - moguća trasa glavnog kanala za navodnjavanje - moguća lokacija vodozadržavanja za navodnjavanje
- BRANA - NASUTA
- INUNDACIJSKO PODRUČJE RIJEKE DRAVE
- PODRUČJE VELIKE VJEROJATNOSTI OD PAVLJENJA PREMA PLANU UPRAVLJANJA RIZICIMA OD POPLAVA HRVATSKIH VODA

OBRADA, SKLADIŠTENJE I ODLAGANJE OTPADA

POSTOJEĆE / PLANIRANO

- GRAĐEVINA ZA DJELATNOST GOSPODARENJA OTPADOM LOKALNE RAZINE: - centralno općinsko reciklažno dvorište - RD - općinsko reciklažno dvorište za građevni otpad - RDG

POSEBNE POVRŠINE

POSTOJEĆE / PLANIRANO

- DEPONJE ZA VIŠAK ISKOPA KOJI PREDSTAVLJA MINERALNU SIROVINU KOD IZVOĐENJA GRAĐEVINSKIH RADOVA - VI

REPUBLICA SLOVENIJA

0 250 500 1000 1500 2000 m

PRIJEDLOG ZA PONOVNJU JAVNU RASPRAVU

ŽUPANIJA: VARAŽDINSKA ŽUPANIJA	OPĆINA: OPĆINA CESTICA
NAZIV PLANA: 3. IZMJENE I DOPUNE PROSTORNOG PLANA UREĐENJA OPĆINE CESTICA ("Službeni vjesnik Varaždinske županije" broj 10/04, 29/05 - ispravak, 23/06, 31/06 - ispravak, 5/07 - ispravak, 29/07 - ispravak, 1/13)	
NAZIV KARTOGRAFSKOG PRIKAZA: 2. INFRASTRUKTURNI SUSTAVI	
BROJ KARTOGRAFSKOG PRIKAZA: 2.	MJERILO KARTOGRAFSKOG PRIKAZA: 1:25000
ODLUKA O IZRADI I DOPUNE PROSTORNOG PLANA: "SLUŽBENI VJESNIK VARAŽDINSKE ŽUPANIJE" BR. 79/21	ODLUKA PREDSTAVNIČKOG TIJELA O DONOŠENJU PLANA:
OBJAVA JAVNE RASPRAVE: LIST "VARAŽDINSKE VIJESTI" OD 17.05.2022. DO 25.05.2022. LIST "VARAŽDINSKE VIJESTI" OD 19.07.2022.	JAVNI UVID ODRŽAN: OD 25.05.2022. DO 08.06.2022. ODGOVORNA OSOBA ZA PROVOĐENJE JAVNE RASPRAVE: Gabrijela Kos
PRAVNA OSOBA KOJA JE IZRADILA PLAN: URBIA d.o.o. Čakovec, I. G. Kovačića 10, Čakovec; tel. 040/373 400	
PEČAT PRAVNE OSOBE KOJA JE IZRADILA PLAN:	ODGOVORNI VODITELJ:
direktorica: Vesna Makovec, dipl.ing.arh.	ovlaštena arhitektica urbanistica: Vesna Makovec, dipl.ing.arh.
BROJ PLANA: PPUO-06/2021	DATUM: 07/2022
STRUČNI TIM U IZRADI PLANA: 1. V. Makovec, dipl.ing.arh. 2. I. Perhoč, mag.ing.arh. i urb. 3. B. Perhoč, dipl.ing.arh. 4. B. Balent, struč.spec.ing.aedif. 5. M. Bakač, dipl.oec. 6. M. Štefanić, dipl.iur.	
PEČAT PREDSTAVNIČKOG TIJELA:	PREDSEDNIK PREDSTAVNIČKOG TIJELA:
ime, prezime i potpis	
ISTOVJETNOST S IZVORNOM OVIJERAVANJE:	PEČAT:
ime, prezime i potpis	